


ÖSSZESZERELÉSI ÚTMUTATÓ

COLUMBA

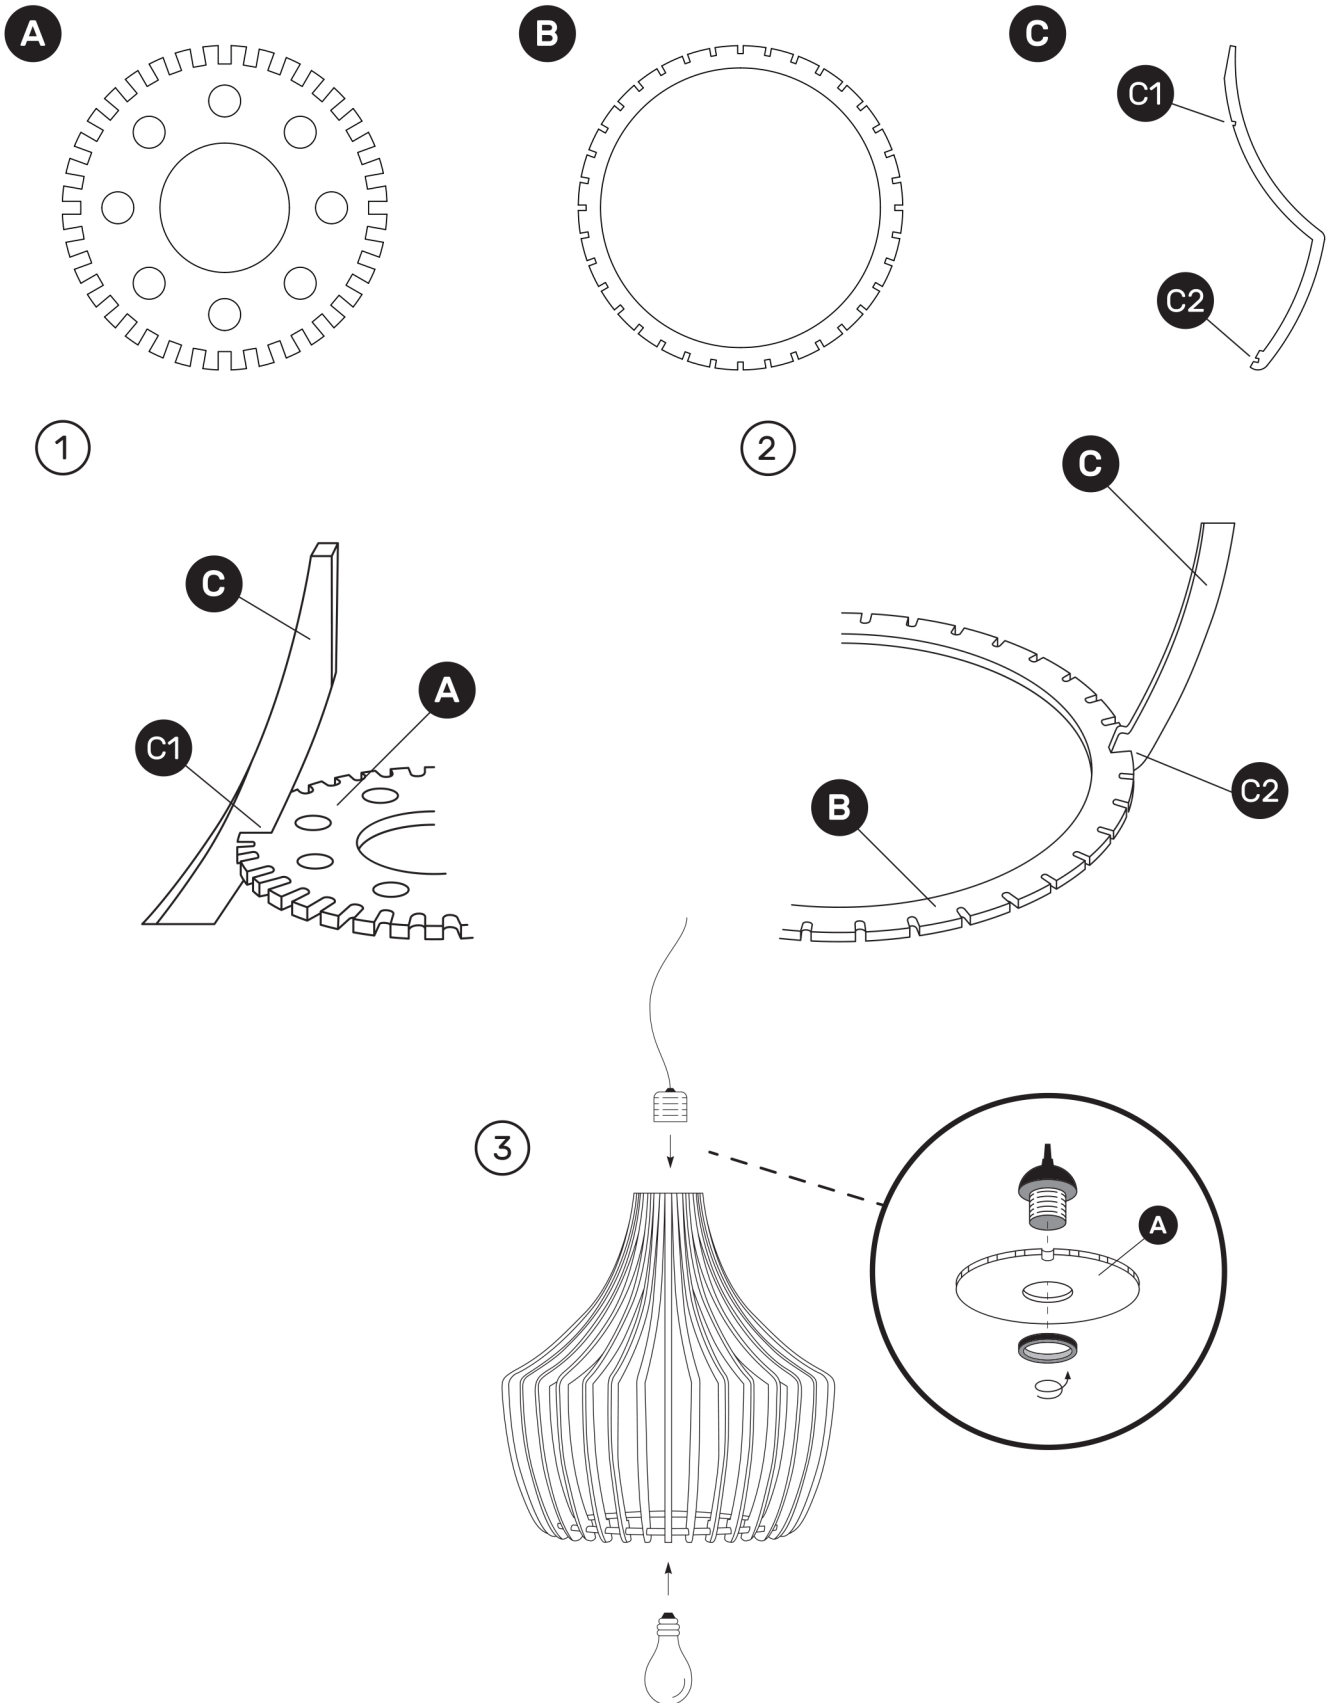

LAMELLART